VERIFICA DELLO SKYLINE - SEZIONE AMBIENTALE LONGITUDINALE

Scala 1:1000

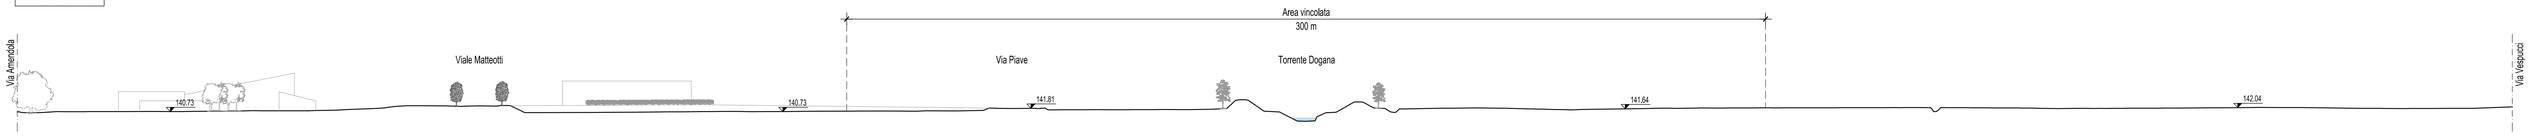

STATO ATTUALE

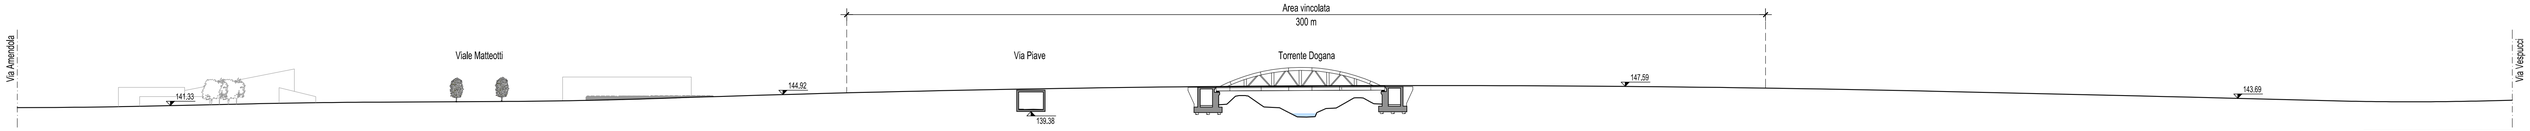

STATO MODIFICATO

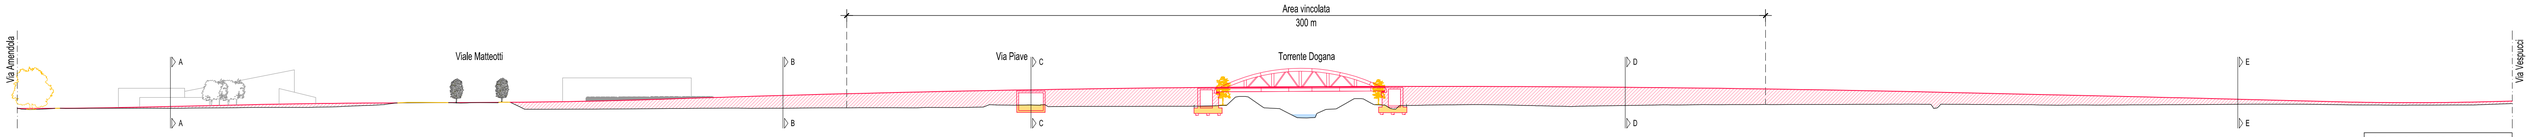

STATO SOVRAPPOSTO

SEZIONE TRASVERSALI STATO SOVRAPPOSTO

Scala 1:200

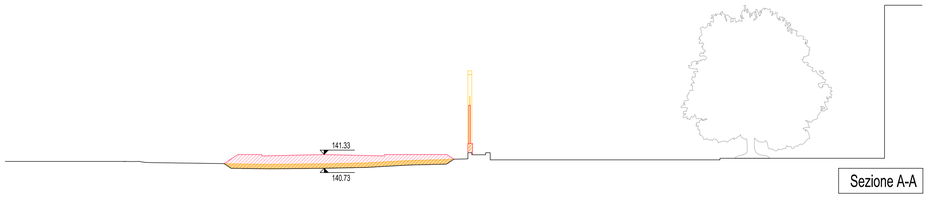

Sezione A-A

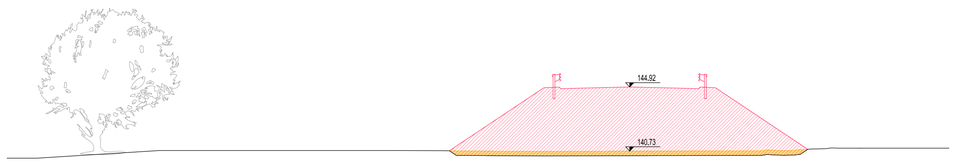

Sezione B-B

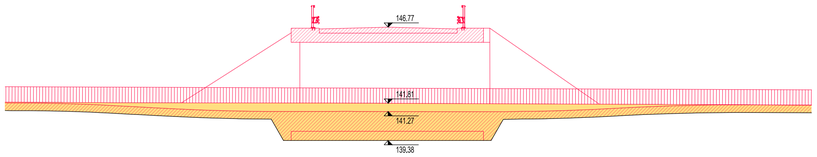

Sezione C-C

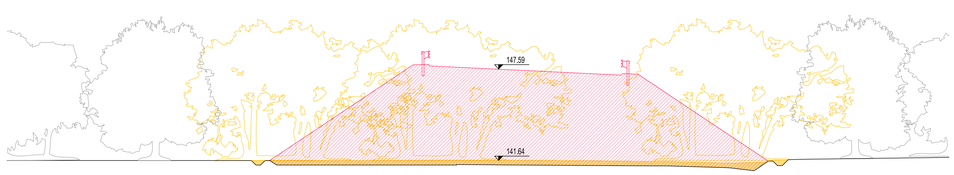

Sezione D-D

Sezione E-E

VOLUME TERRENI MOVIMENTATI

Tratto	Volume scavi	Volume riporti
Via Amendola - Via Vespucci	12.817 mc	52.450 mc
Area vincolata	4.560 mc	33.863 mc

Provincia di Arezzo

Nuova viabilità di collegamento tra ponte Leonardo ed il Centro direzionale di Viale Matteotti di Montevarchi

Progetto Definitivo

Verifica dello skyline e sezioni scavi-riporti

NOME FILE					SCALA	DATA	ELABORATO N.
0923	DXX	GEN	020	A	varie	Marzo 2025	1.1.20

REVISIONE	DATA	DESCRIZIONE	REDATTO	VERIFICATO	APPROVATO	AUTORIZZATO
A	Marzo 2025	Prima emissione	Bacchi	Ciuffardi	Marchetti	Bilia

MANDATARIA smart engineering CONNECTING HORIZONS
MANDANTI cooprogetti
DAC
Studio di Geologia Dott. Lorenzo SEDDA

Responsabile Unico del Procedimento
Ing. Paolo Bracciali