


PLANIMETRIA DI PROGETTO 1/2

Scala 1:2000

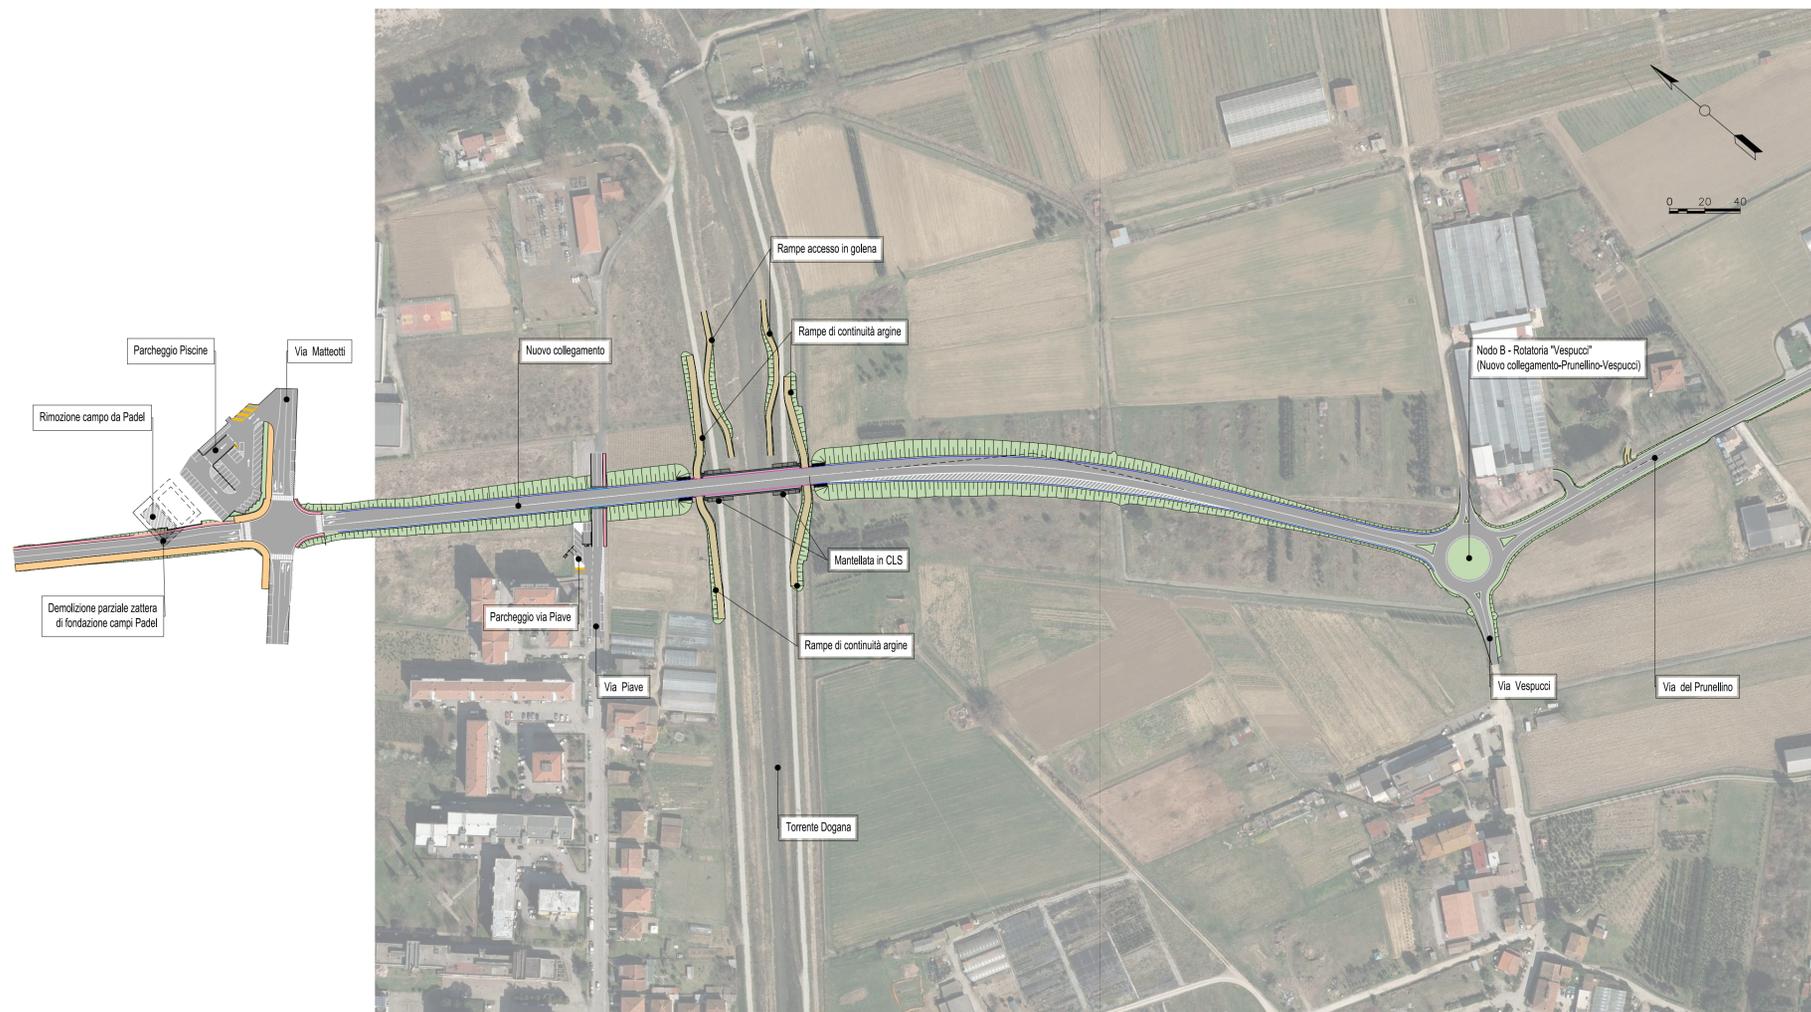

LEGENDA

- Marciapiedi (largh. 1,5m)
- Pista ciclopedonale (largh. 4 m)
- Rilevati
- Pavimentazione stradale
- Viabilità sterrata
- Dispositivo di sicurezza - H1 BL
- Dispositivo di sicurezza - H1 BP
- Dispositivo di sicurezza - H2 BP

PLANIMETRIA DI PROGETTO 2/2

Scala 1:2000



Provincia di Arezzo

Nuova viabilità di collegamento tra ponte Leonardo ed il Centro direzionale di Viale Matteotti di Monteverchi

Progetto Definitivo

Planimetria di progetto su ortofoto

NOME FILE					SCALA	DATA	ELABORATO N.
0923	DXX	GEN	005	C	1:2000	Marzo 2025	1.1.5
REVISIONE	DATA	DESCRIZIONE	REDATTO	VERIFICATO	APPROVATO	AUTORIZZATO	
A	Giugno 2024	Prima emissione	Ganciano	Ciuffardi	Marchetti	Bilia	
B	Agosto 2024	Seconda emissione	Ganciano	Ciuffardi	Marchetti	Bilia	
C	Marzo 2025	Emissione a seguito CdS	Ganciano	Ciuffardi	Marchetti	Bilia	

MANDATARIA **smart engineering** CONNECTING HORIZONS

MANDANTI **cooprogetti**

DPX

Studio di Geologia
Dott. Lorenzo SEDDA

Responsabile Unico del Procedimento
Ing. Paolo Bracciali