




Piano Operativo PO.06

Territorio urbanizzato

scala 1:2000

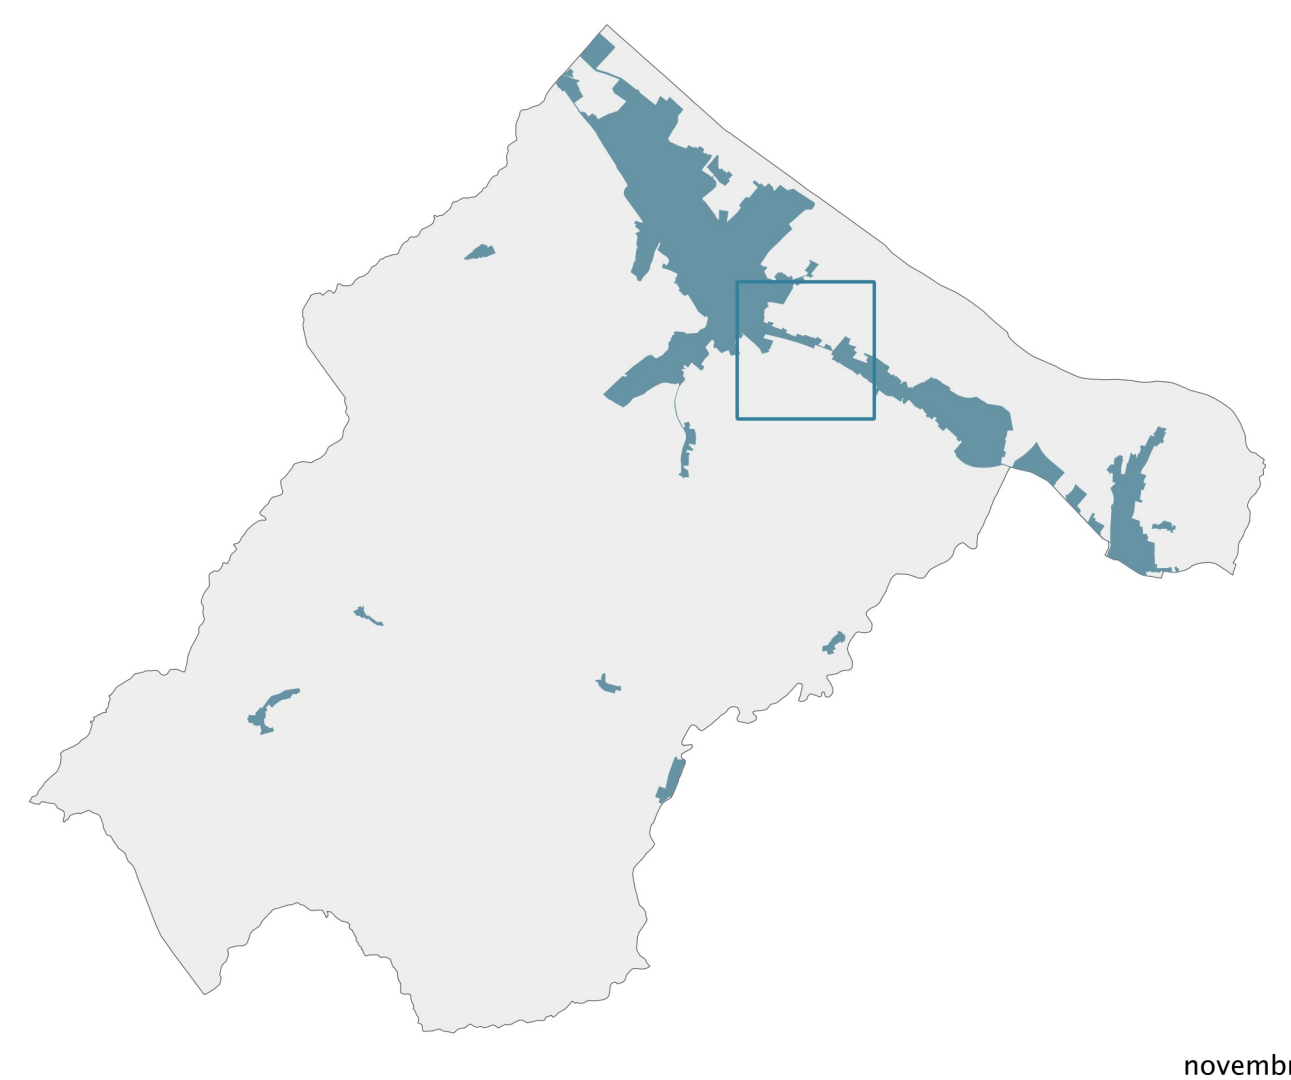

progetto:
Roberto Vezzosi (capogruppo)
Stefania Rizzotti, Idp studio
Monica Coletta, Studio tecnico Agostoli di Coletta Frassinetti Sarica
Valentina Vettori
Idp progetti gis s.r.l.

indagini geologiche, idrauliche e sismiche: Letizia Morandi e Fabio Montagnani, Indago s.r.l.

Valutazione Ambientale Strategica: Graziano Massetani e Piermichele Malucchi
potenziale rischio archeologico: Alessio Mini, Studiotre+ s.c.t.p.

supporto legale: Lorianco Maccheri

novembre 2023

Sindaco: Silvia Chiassai Martini
Assessore all'Assetto del territorio e pianificazione: Angiolino Piomboni
Responsabile del procedimento: Ugo Fabbrì
Garante dell'informazione e della partecipazione: Paola Manetti

Destinazioni d'uso	
a	residenziale (a)
b1	industriale e artigianale (b)
b2	produzione industriale e laboratori artigiani
c1	attività artigianali di servizio alla residenza e alla persona
c2	commerciale al dettaglio (c)
c3	esercizi di vicinato
c4	attività di somministrazione di alimenti e bevande
c5	medie strutture di vendita
d1	grandi strutture di vendita
d2	impianti per la distribuzione dei carburanti
d3	turistica-ricettiva (d)
d4	strutture alberghiere
d5	strutture extra-alberghiere
e1	residence
e2	campings
e3	aree sosta attrezzate per autocaravan
e4	direzionale e di servizio (e)
e5	attività a carattere direzionale e uffici in genere
f1	servizi ricreativi e per la cura
f2	servizi di assistenza sociale e sanitaria
f3	servizi di ospitalità temporanea diversa dalle attività ricettive
f4	autorimesse e parcheggi privati
f5	commerciale all'ingrosso e depositi (f)
g1	attività commerciali all'ingrosso
g2	attività di magazzino e deposito, spedizione e logistica
g3	deposito e stoccaggio commerciale a cielo aperto di materiali e merci
g4	spazi, attrezzature e servizi pubblici o di interesse pubblico (g)
h1	servizi per l'istruzione di base
h2	attrezzature di interesse comune
h3	servizi amministrativi
h4	servizi culturali
h5	servizi religiosi e per il culto
h6	spazi pubblici attrezzati a parco e per lo sport
h7	impianti sportivi all'aperto
h8	giardini pubblici o di uso pubblico
h9	aree per parcheggi pubblici
h10	parcheggi pubblici a raso
h11	servizi per l'istruzione superiore
h12	servizi ospedalieri
h13	parchi pubblici o di uso pubblico
h14	servizi tecnici e tecnologici
h15	servizi cimiteriali
h16	stazione ferroviaria e autostazione
h17	aree di regimazione idraulica
h18	impianti sportivi al coperto
h19	servizi sociali e ricreativi
h20	servizi per l'assistenza sanitaria
h21	orti urbani
h22	piazze e spazi pedonali pubblici
h23	parcheggi pubblici in struttura

Discipline di intervento	
ta1	disciplina di tipo n° (t1, t2, t3, t4, t5, t6)
Zone territoriali omogenee	
A	zona A
B	zona B
C	zona C
D	zona D
E	zona E
F	zona F

Aree urbane	
U1	la città antica di Monteverchi
U2	i tessuti dei villini e dei palazzi primo '900
U2.1	ambito dei villini
U3	i borghi e gli altri tessuti storici
U3.1	tessuto storico di Moncioni
U4	gli aggregati storici interclusi
U5	i quartieri recenti pianificati
U6	i tessuti recenti residenziali
U7	i tessuti recenti residenziali misti
U8	le piastre produttive specializzate
U9	le aree artigianali miste
U10	le aree produttive miste a terziario
U11	le aree specializzate del commercio
U12	le grandi attrezzature collettive
U13	gli elementi e le aree della rete ecologica nell'area urbana
Mobilità	
M1	ferrovia
M2	viabilità principale (S.R. 69)
M3/M3.1	altri tracciati della viabilità principale/ tratti urbani
M4	corridoio di salvaguardia (nuove strade di competenza provinciale o sovra-provinciale)
M5	percorsi ciclabili e ciclopedonali
M6	percorsi escursionistici
Territorio rurale	
R1	ambito dell'alta collina e della Dorsale Chianti
R2	ambito dell'olivicoltura
R3	ambito delle aree collinari viticole
R4	ambito delle prime pendici collinari
R5	ambito del fondovalle e della pianura
R6	ambito agricolo di interesse naturalistico
R7	ambito dei corridoi fluviali
RN1	tessuti di matrice storica dei nuclei rurali
RN2	tessuti recenti dei nuclei rurali
R3a	aree di pertinenza dei centri antichi (strutture urbane)
R3b	aree di pertinenza degli aggregati di particolare valore
R3c	aree di pertinenza degli altri aggregati
R3d	aree di pertinenza degli edifici specialistici e delle ville
R3e	aree di pertinenza di particolare rilevanza paesaggistica
R3f	aree di tutela dei geotipi
R4a	strade e spazi pavimentati nella città antica e nei nuclei di antico impianto
R4b	percorsi/strade pedonali
R4c	verde complementare
R4d	spazi scoperti integrativi delle pertinenze negli insediamenti specialistici

Aree con discipline specifiche	
AE1/ADm	aree soggette a vincolo espropriativo (AE) e opere pubbliche (OP)
AT1	interventi di trasformazione (AT)
ATCm	aree esterne al territorio urbanizzato oggetto di copianificazione (ATC)
Verde	verde
Piazze e spazi pedonali	piazze e spazi pedonali
Percorsi pedonali	percorsi pedonali
Servizi	servizi
Parcheggi	parcheggi
Viabilità	viabilità
Pv1	piani attuativi o interventi convenzionati vigenti, altri interventi diretti in corso di realizzazione (PV)
Srt	altre aree con disciplina specifica nel territorio rurale