

COMUNE DI MONTEVARCHI

PROVINCIA DI AREZZO

P.R.G.

REGIONE TOSCANA
 Approvato con deliberazione del Consiglio Comunale n. 134/24/10/72

progettisti
 architetto paolo sica
 architetto sergio sozzi
 architetto rivo vanzi



modifiche conseguenti all'accoglimento di osservazioni

CONSIGLIO SUPERIORE DEI LAVORI PUBBLICI
 SEZIONE 6 - N. 392
 Adunanze del 28.10.71

15/4 MERCATALE
 località scala 1:2000
 stato attuale - progetto


- | | | | |
|--|---------------------------------------|--|---------------------------------------|
| | Strade secondarie | | Residenziali di espansione |
| | Verde pubblico e sportivo | | Agricole normali |
| | Attrezzature destinate all'istruzione | | Agricole di valore paesistico |
| | Attrezzature di terrasse comuni | | Vincoli vincenti e rispetto stradale |
| | Zone storiche | | Verde di rispetto panoramico |
| | Residenziali di saturazione | | Parco privato e rispetto dell'abitato |

- | | | | |
|--|---------------------|--|-------------------------------------|
| | Scuola dell'obbligo | | Attrezzature ricreative e culturali |
| | Impianti sportivi | | Edifici per il culto |

caratteristiche urbanistiche			
	I _{fm} /m ²	R _c %	H _m
espansione	2	40	9
saturazione	S ₃	3	50 12

- PIANO REGOLATORE GENERALE adottato dal Consiglio Comunale il 25 - 27 Gennaio 1969 e 24 Febbraio 1969, con deliberazioni nn. 40 - 41 - 43.
 - P.R.G. - decisioni sulle osservazioni presentate da Enti e Privati - Deliberazioni del Consiglio Comunale del 3 - 5 - 10 Ottobre 1970, nn. 283 - 284 - 285.

L'UFFICIO TECNICO
 IL SEGRETARIO CAPO
 IL SINDACO

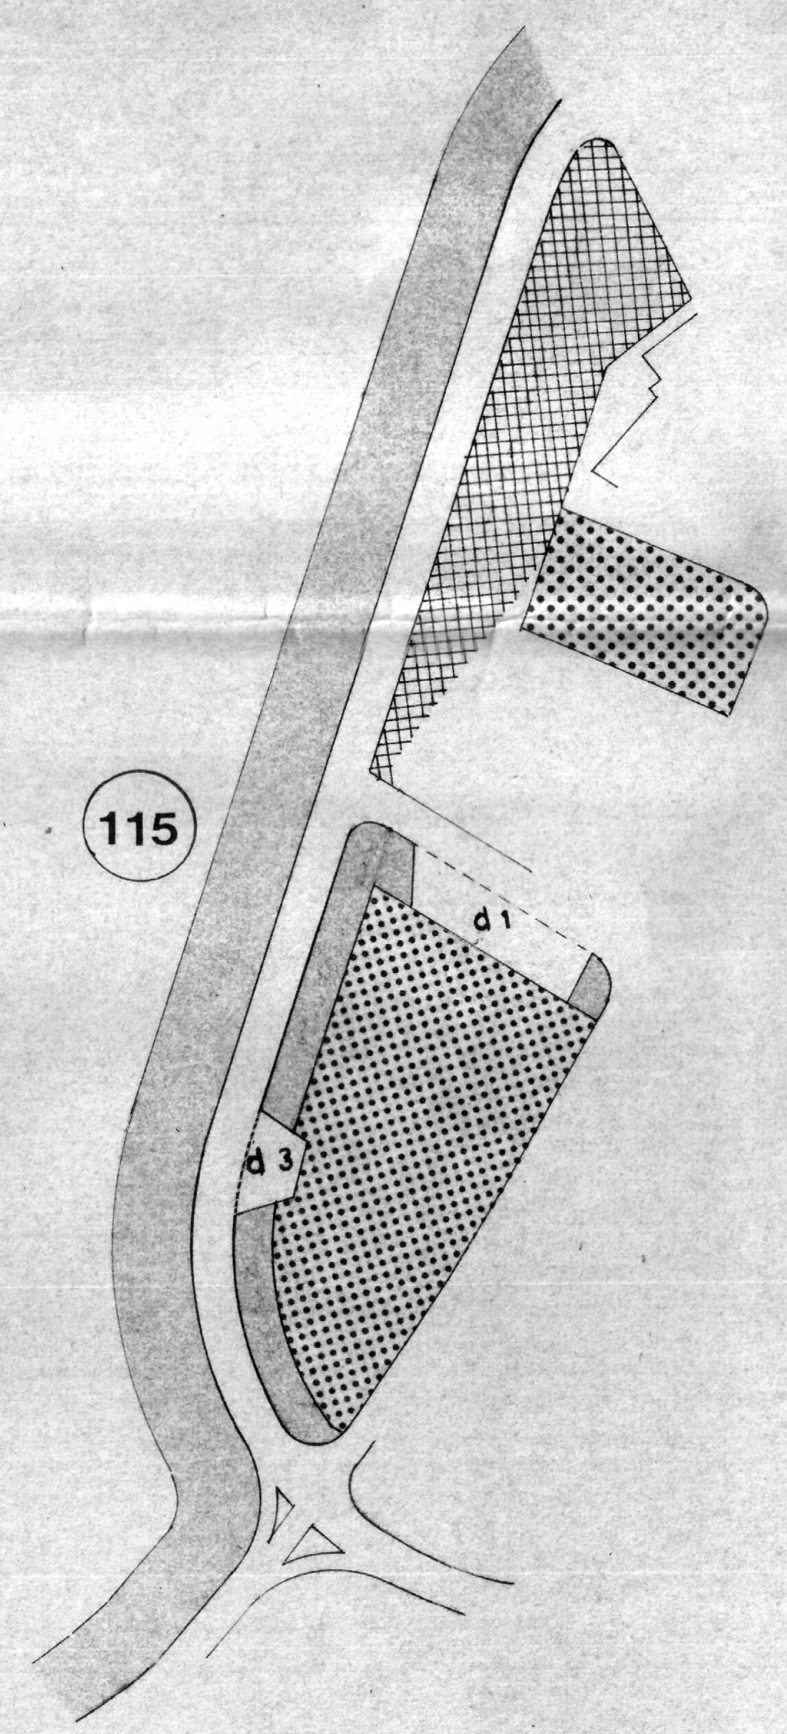

64
63

63 numero delle osservazioni interessate dalle modifiche.