


il sindaco: Giorgio Valentini  
l'assessore: Moreno Grassi  
responsabile del procedimento: Domenico Scrascia  
garante della comunicazione: Francesca Barucci  
progetto: Stefania Fanfani, Domenico Scrascia  
sistema informativo: Ugo Fabbrì  
ufficio di piano: Gabriele Banchetti, Stefano Borchì  
consulenze: Claudia Lombardi, Roberto Nevini, Michele Sani

variante di adeguamento alla disciplina urbanistica regionale e ai contenuti dell'art.55 co.6 della L.R. 1/2005  
avvio del procedimento: Del. C.C. n. 55 del 15.08.2009  
valutazione iniziale Del. G.C. n. 171 del 17.07.2008  
valutazione intermedia e rapporto ambientale preliminare Del. C.C. n.47 del 29.05.2009  
relazione di sintesi finale Del. G.C. n.251 del 25.10.2009  
adesione Del. C.C. n.6 del 19.02.2010  
parere motivato Del. G.C. n.188 del 02.09.2010  
approvazione Del. C.C. n.62 del 30.09.2010

STATUTO DEI LUOGHI  
scala 1:10.000  
2  
PIANO STRUTTURALE

settembre 2010

Destinazione d'uso Funzionalità	Risorsa		
	conservazione C	riqualificazione R	trasformazione T
conservazione c			
miglioramento m			
trasformazione t			

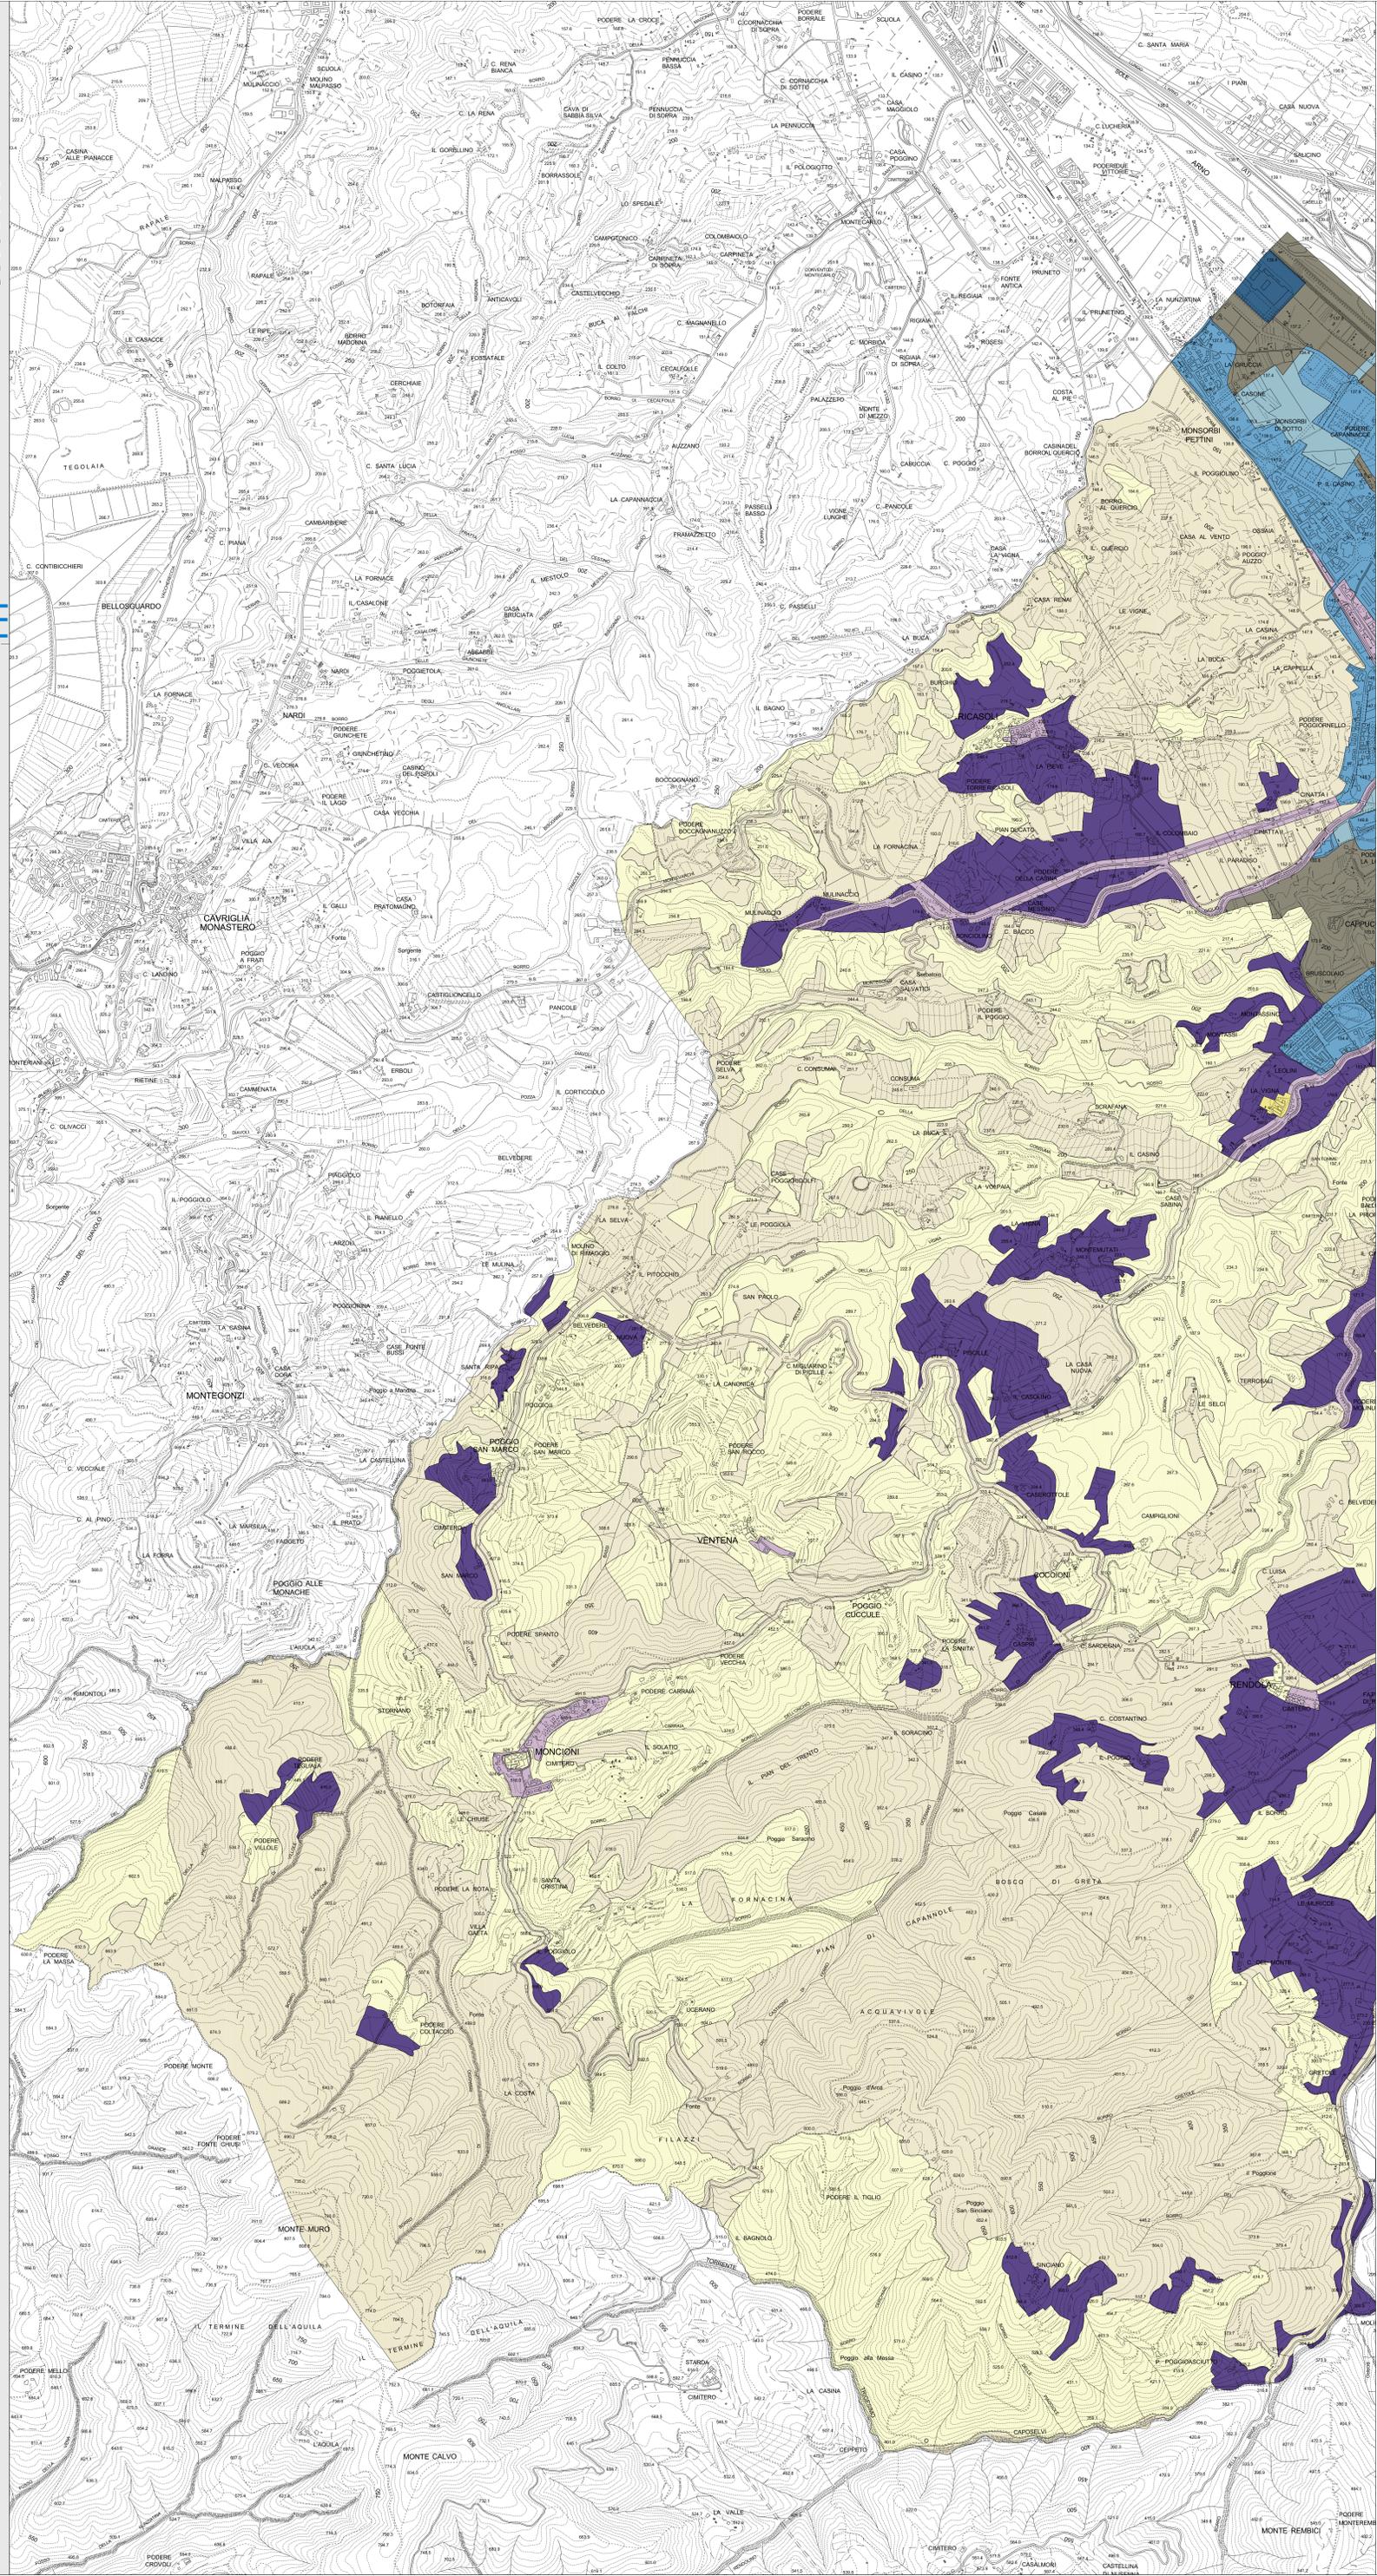



il sindaco:  
 l'assessore:  
 responsabile del procedimento:  
 garante della comunicazione:  
 progetto:  
 sistema informativo:  
 l'ufficio di piano:  
 consulenze:

Giorgio Valentini  
 Moreno Grassi  
 Domenico Scarscia  
 Francesca Barucci  
 Stefania Fanfani, Domenico Scarscia  
 Ugo Fabbri  
 Gabriele Banchetti, Stefano Sardi  
 Claudia Lombardi, Roberto Nevini, Michele Sani

variante di adeguamento alla disciplina urbanistica regionale e ai contenuti dell'art.55 co.6 della L. 12005  
 avvio del procedimento Del.C.C. n.55 del 15.05.2009  
 valutazione iniziale Del.G.C. n.171 del 17.07.2009  
 valutazione intermedia e rapporto ambientale preliminare Del.C.C. n.47 del 29.05.2009  
 relazione di sintesi finale Del.G.C. n.251 del 25.10.2009  
 sezione Del.C.C. n.13 del 19.02.2010  
 parere motivato Del.G.C. n.188 del 02.09.2010  
 approvazione Del.C.C. n.62 del 30.09.2010




settembre 2010

STATUTO DEI LUOGHI  
scala 1:10.000

2

# PIANO STRUTTURALE

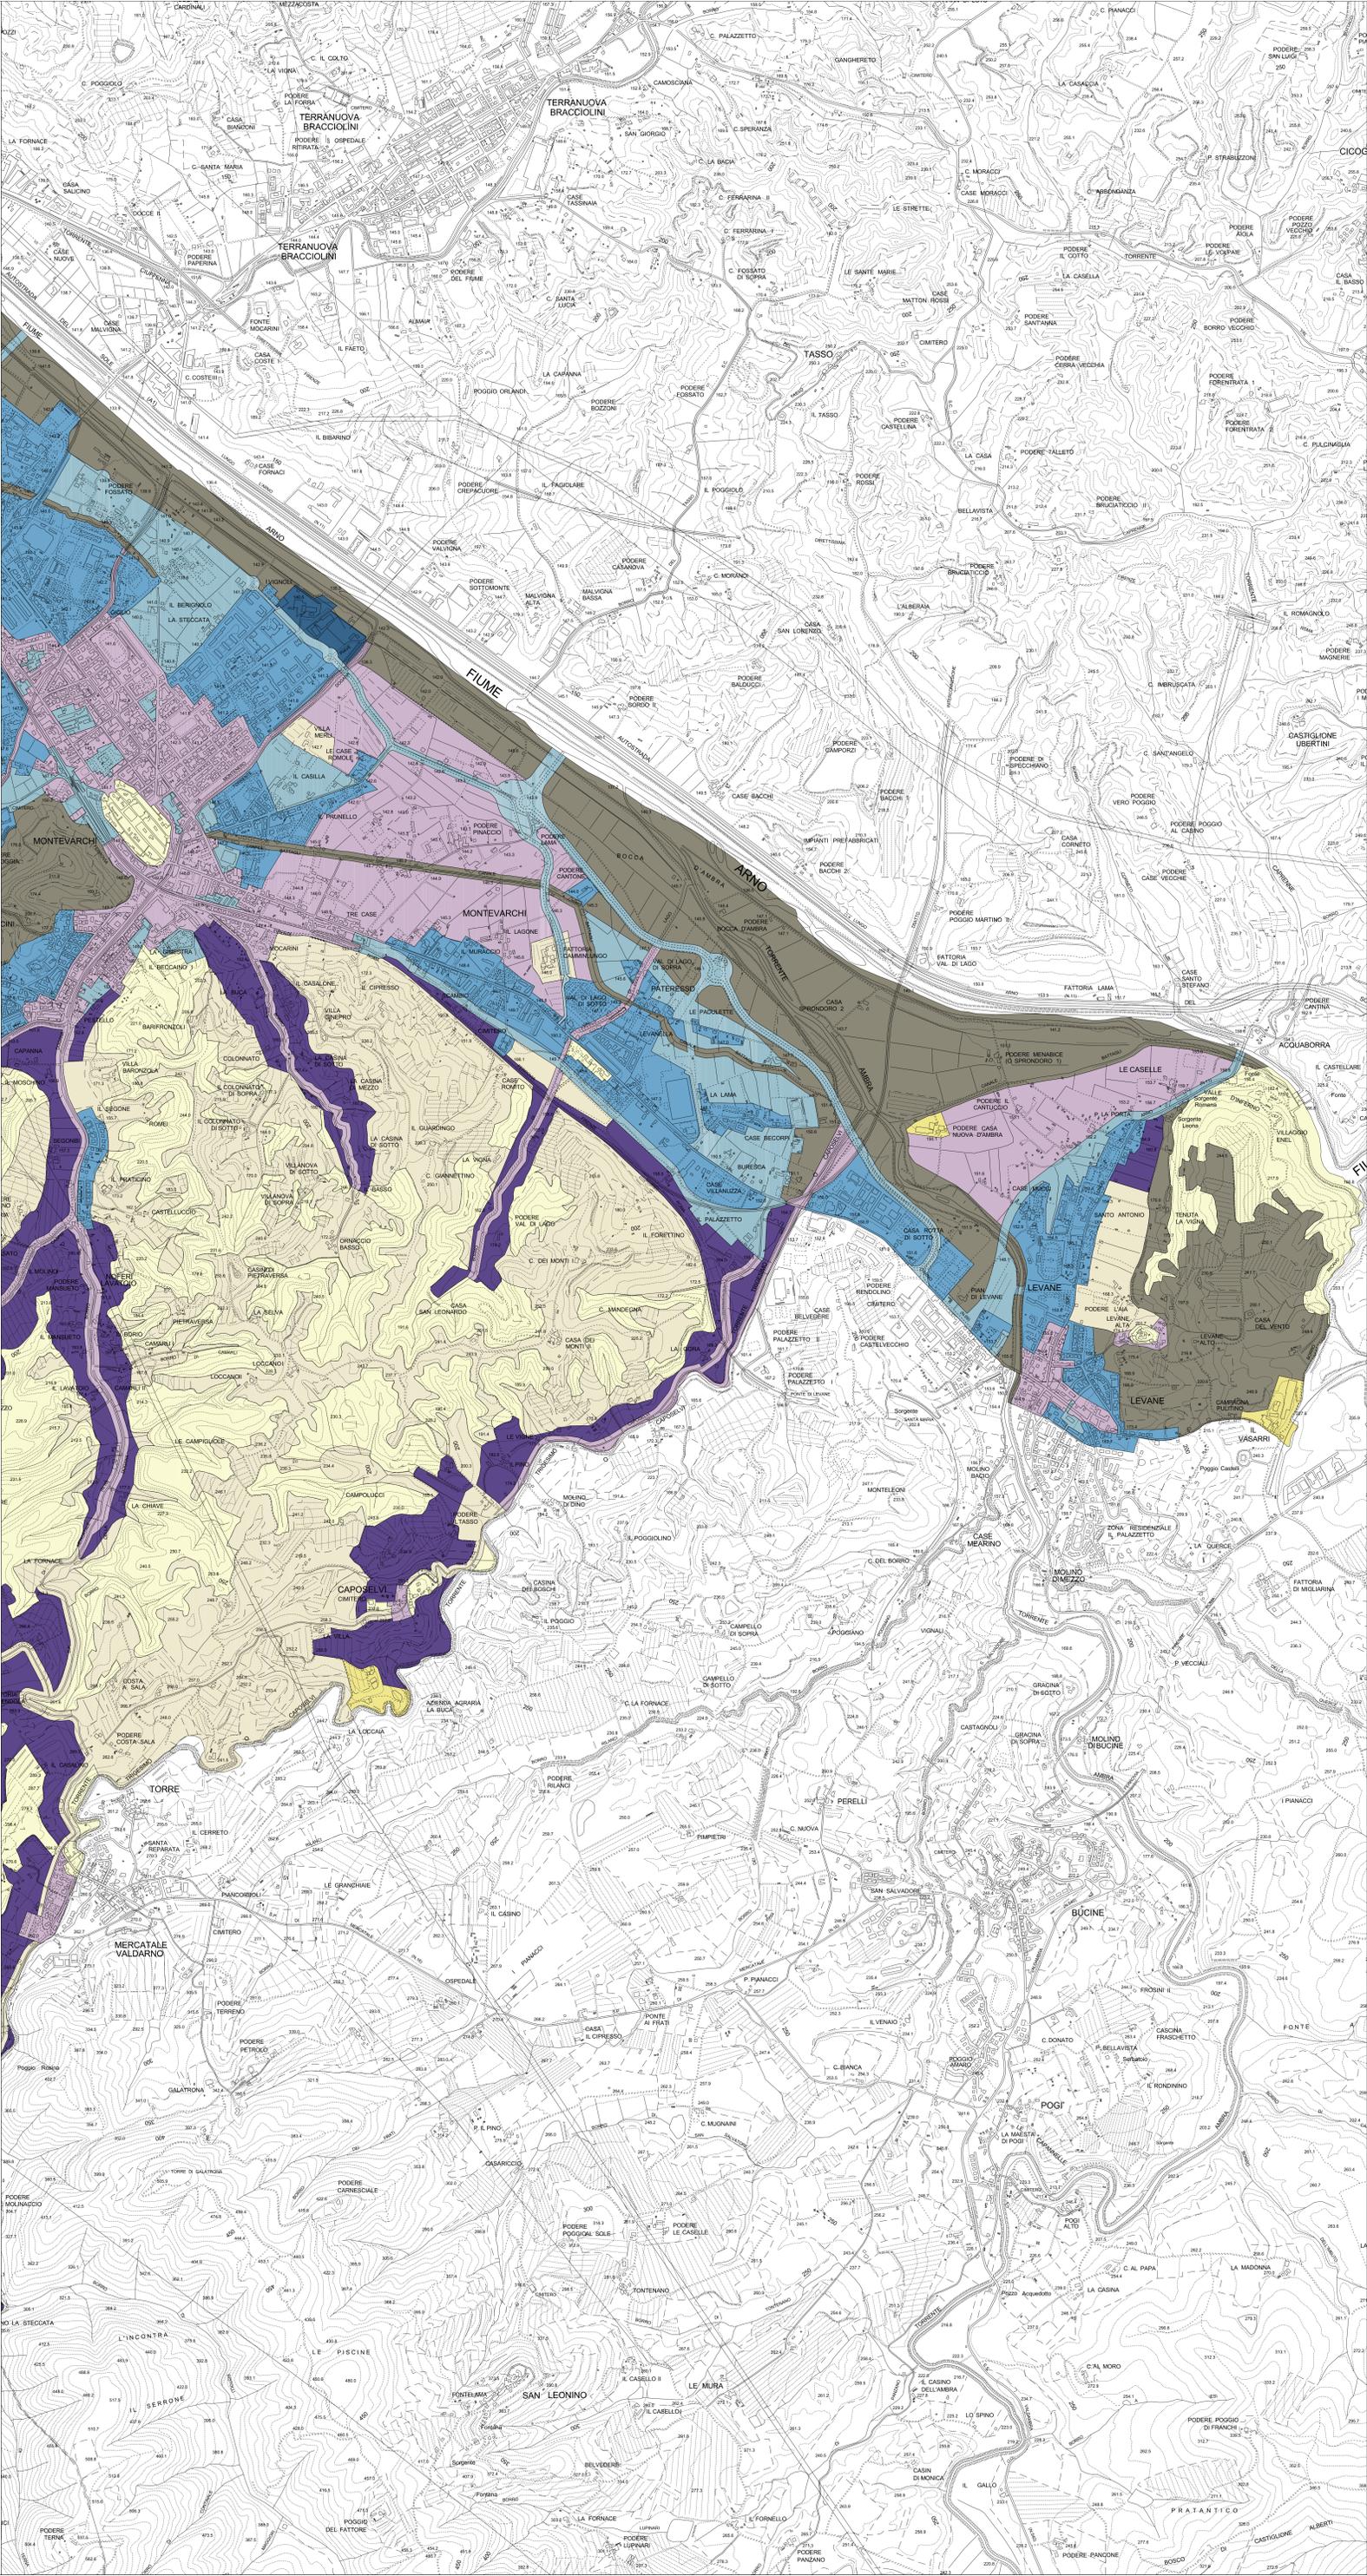

Destinazione d'uso Funzionalità	Risorsa		
	conservazione C	riqualificazione R	trasformazione T
conservazione c			
miglioramento m			
trasformazione t			