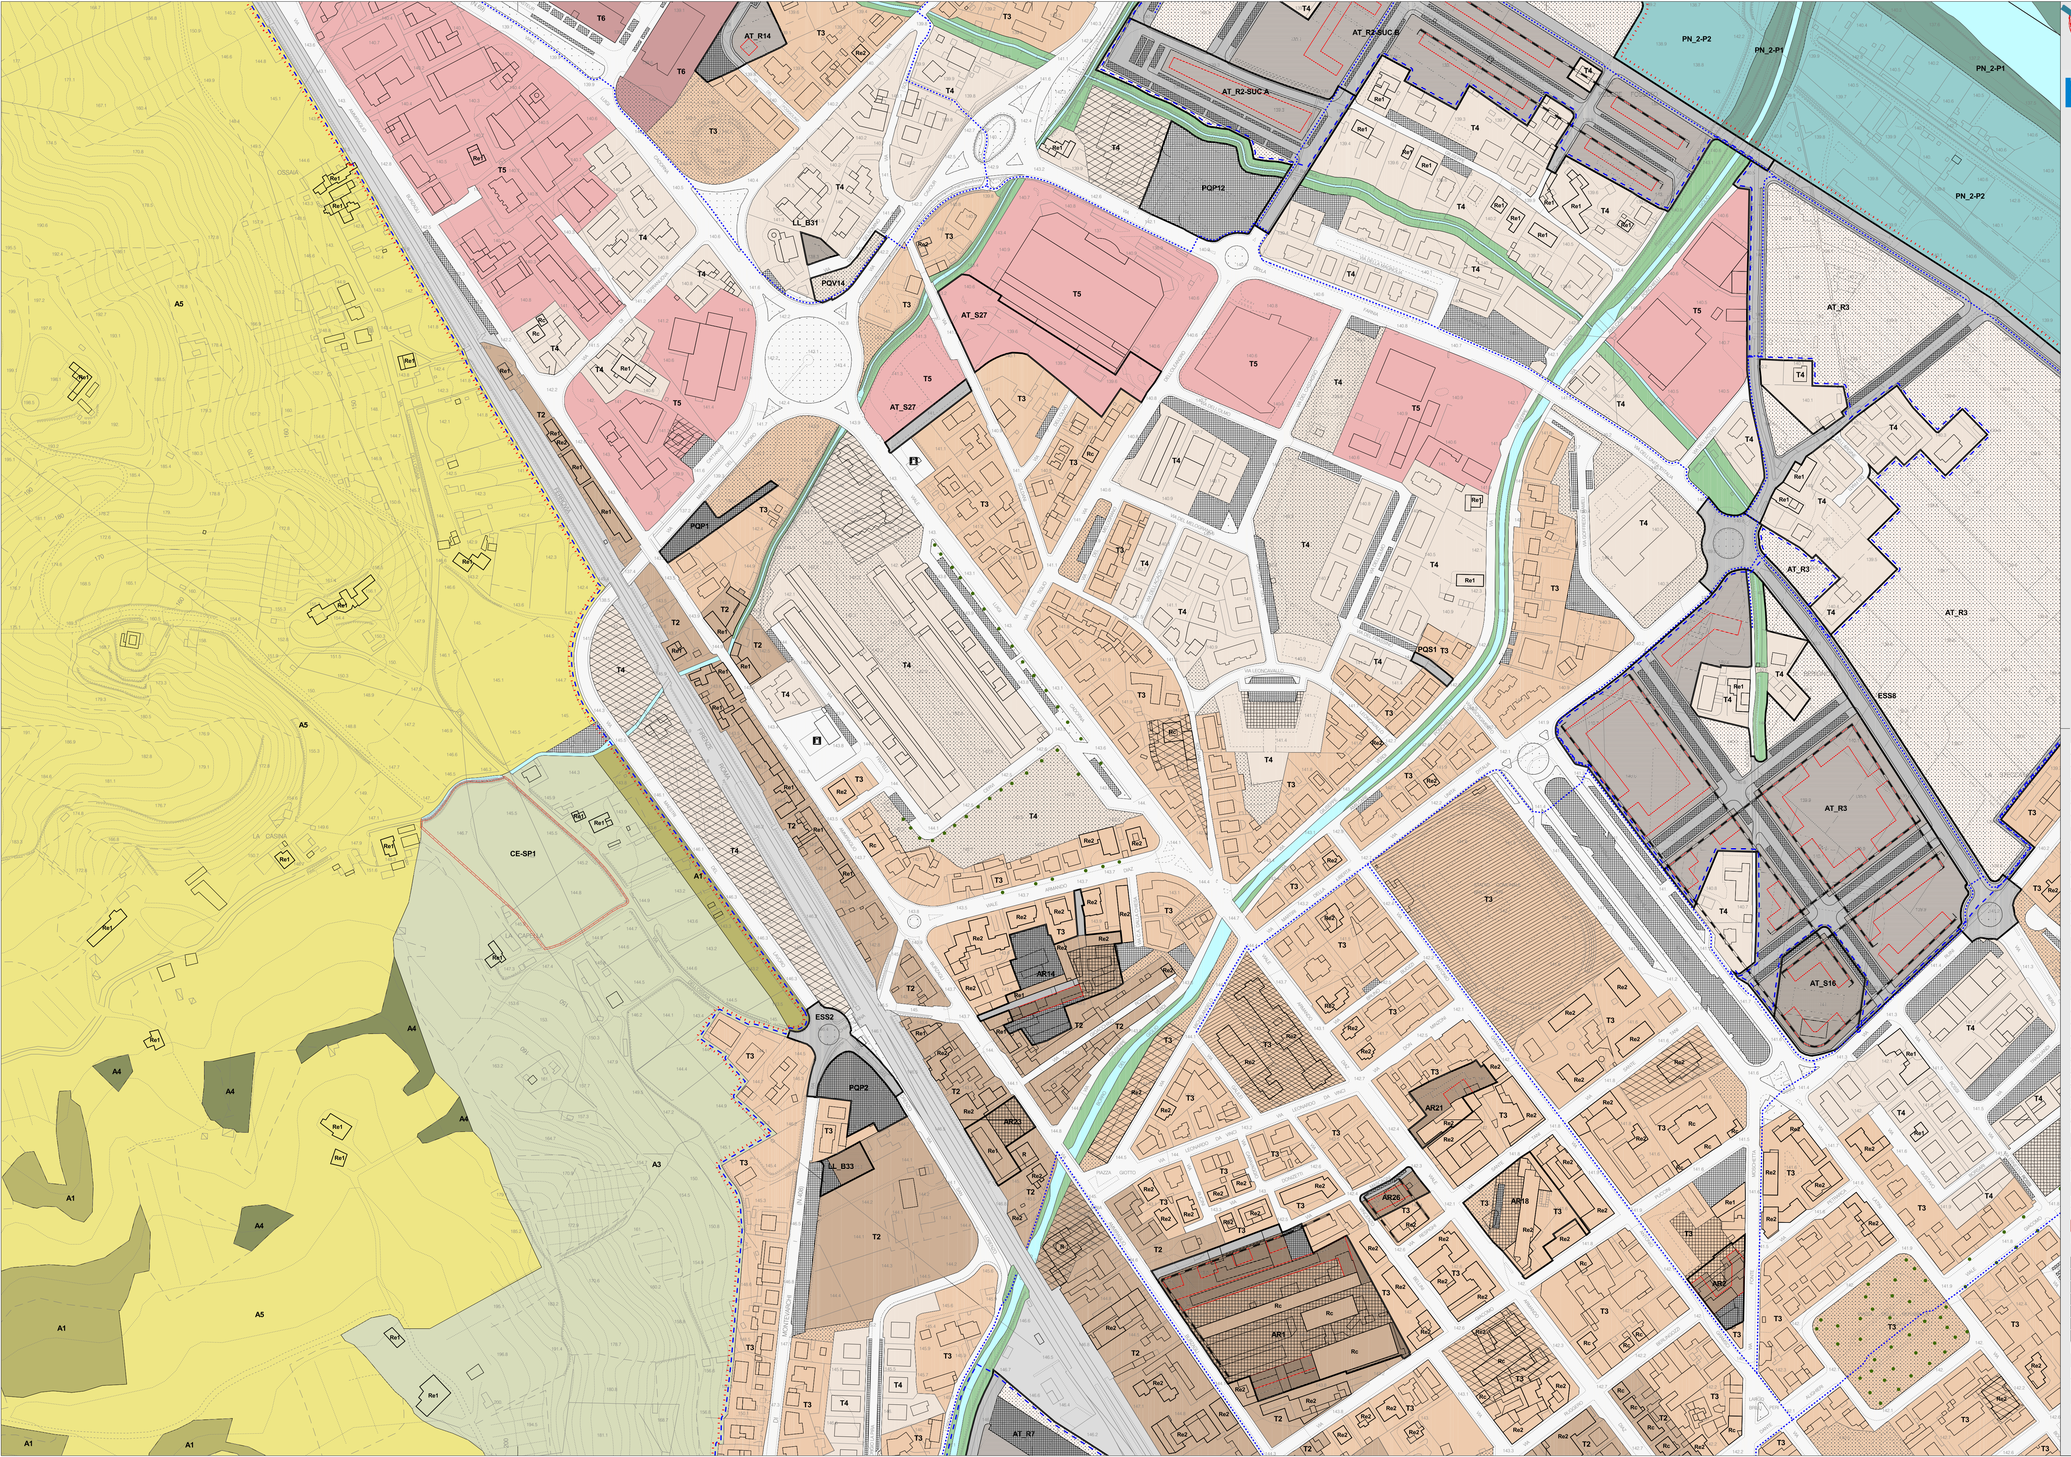
AT_R14
T6
T3
T5
T4
A5
A1
A3
A4
AT_R2-SUC.6
AT_R2-SUC A
PQP12
PN_2-P2
PN_2-P1
LL_B31
PQV14
AT_S27
PQP1
PQS1
AT_R3
AT_S16
ESS8
ESS2
PQP2
LL_B33
AR13
AR21
AR26
AR18
AR1
AR2
AT_R7
CE-SP1
VIA CROCIFISSO
VIA DEL MERCATO
VIA LEONARDO DA VINCI
VIA DEGLI ARTIGIANI
VIA DEL LAVORO
VIA DEGLI ARTIGIANI
VIA DEL LAVORO
VIA DEL LAVORO
VIA DEGLI ARTIGIANI
VIA DEL LAVORO
VIA DEGLI ARTIGIANI
VIA DEL LAVORO
VIA DEGLI ARTIGIANI