



comune di montecchi - provincia di arezzo

Sindaco	Giorgio Valentini
Assessore	Moreno Grassi
Responsabile del procedimento	Domenico Scarscia
Garante della comunicazione	Francesca Barucci
Progetto	Stefania Fanfani Domenico Scarscia
Sistema informativo	Ugo Fabbri
Ufficio di piano	Gabriele Banchetti Stefano Borchì Giovanni Parlanti
Indagini geologiche ed idrauliche	Claudia Lombardi Roberto Nevini Michele Sani


variante al piano strutturale e al regolamento urbanistico
adeguamento alla disciplina urbanistica regionale e ai contenuti dell'art. 55 co.5, 6 della L.R. 1/2005

valutazione integrata
art. 11 della L.R. 1/2005 e relativo regolamento di attuazione n. 4/R/2007

valutazione ambientale strategica (VAS)
titolo II del D.Legs. 4/2008

DOCUMENTO DI VALUTAZIONE INTERMEDIA
RAPPORTO AMBIENTALE
RELAZIONE DI SINTESI FINALE

2.5. Il progetto:
una **nuova** proposta per le aree di trasformazione

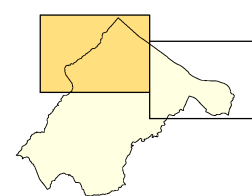


dicembre 2009
scala 1:10.000


 aree di trasformazione nuove e modificate
rispetto al Regolamento Urbanistico
approvato con Del. C.C. n. 6 del 09/01/2004

 aree di trasformazione riconfermate
rispetto al Regolamento Urbanistico
approvato con Del. C.C. n. 6 del 09/01/2004

 aree di recupero nel territorio agricolo

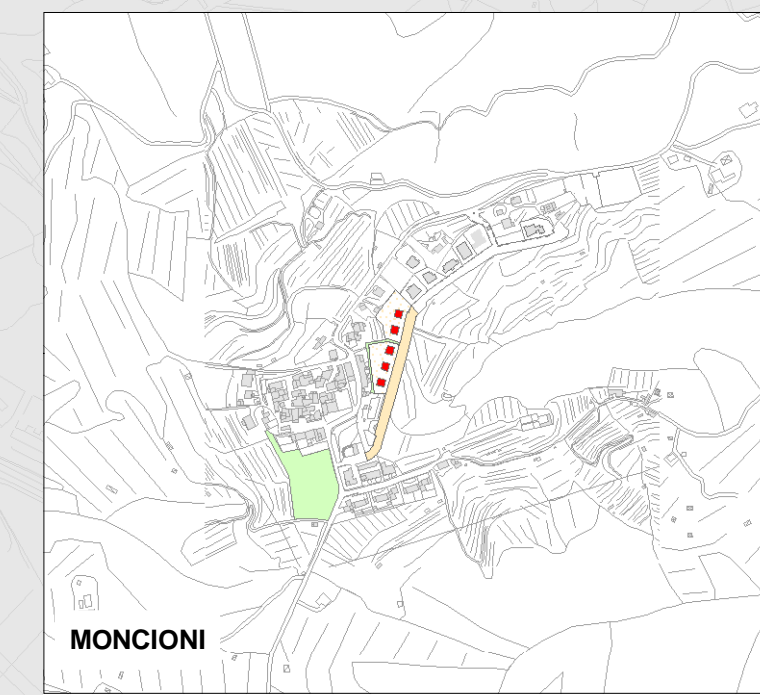

MONCIONI

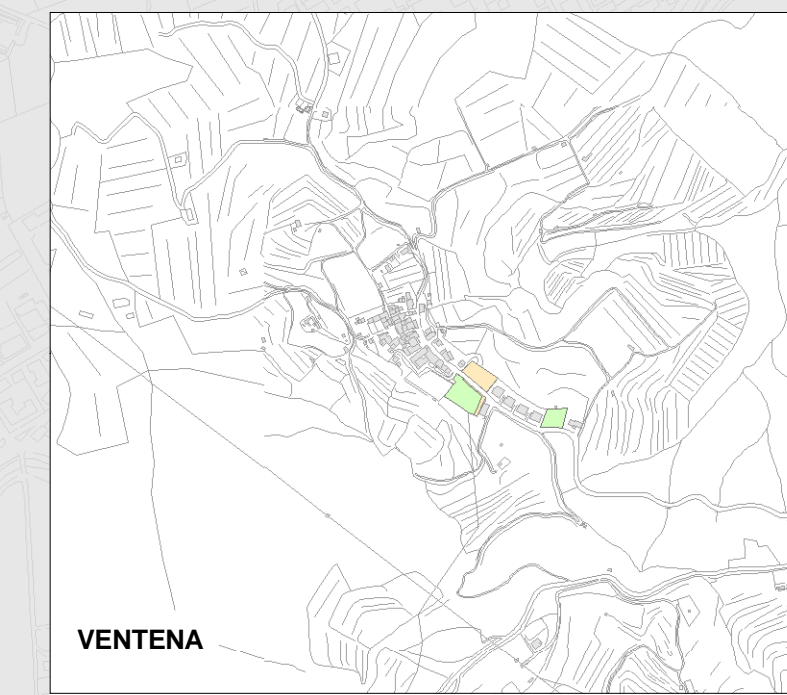

VENTENA

